


Regione Siciliana
Comune di
CANICATTINI BAGNI



**STUDIO DI VERIFICA E FATTIBILITÀ DEL CUNETTONE
DI DEFLUSSO DELLE ACQUE PIOVANE IN C.DA "PIGNATI"**

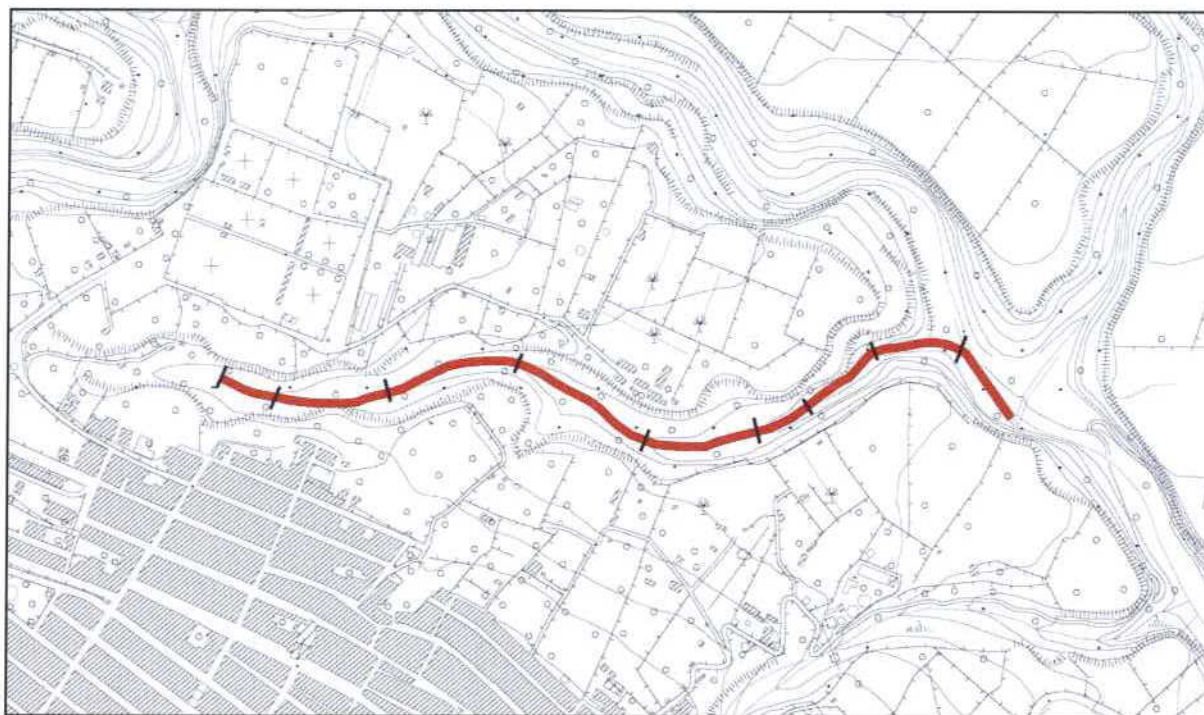

Elaborati grafici

Stralci - Planimetria del canale - Architettonici



ABEO s.r.l.
Via Principato di Monaco 12
96100 Siracusa (SR)
P. Iva 01340660891
www.abeo.it




L'Amministratore Unico
Dott. Geol. Umberto Vanella



Dott. Geol. Umberto Vanella





Dott. Arch. Emanuele Lombardo

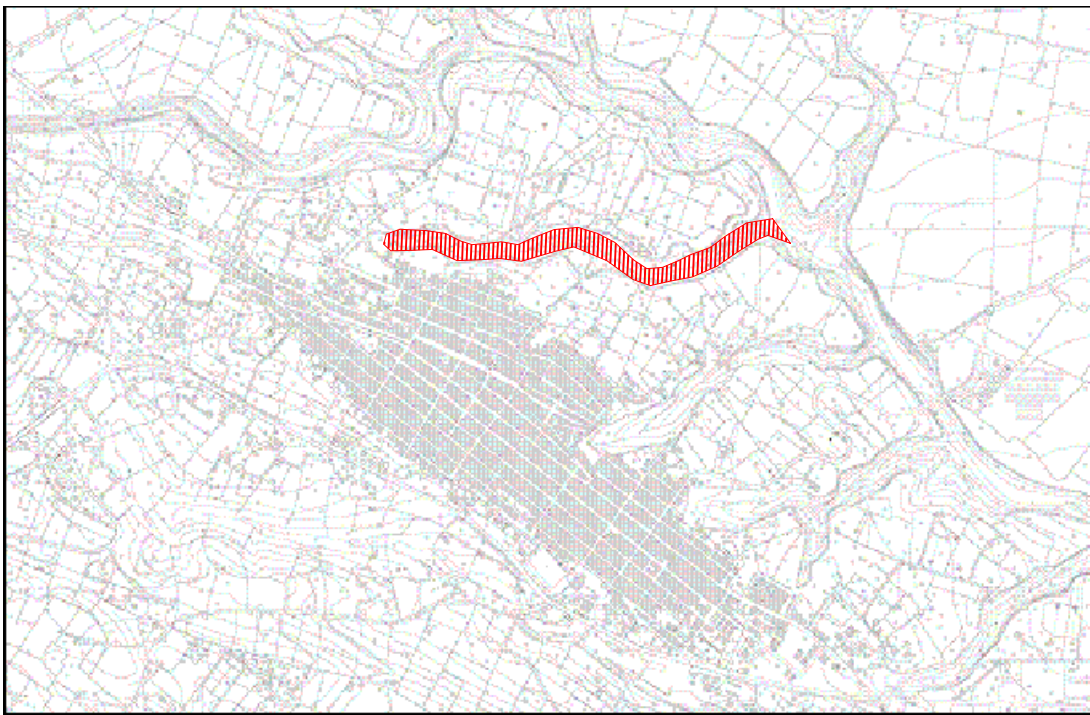


Stralcio Sezione CTR 646130 (fuori scala; orig. scala 1:10.000)

Stralcio Piano Regolatore Generale di Conicattini Bagni (fuori scala; orig. scala 1:5.000)

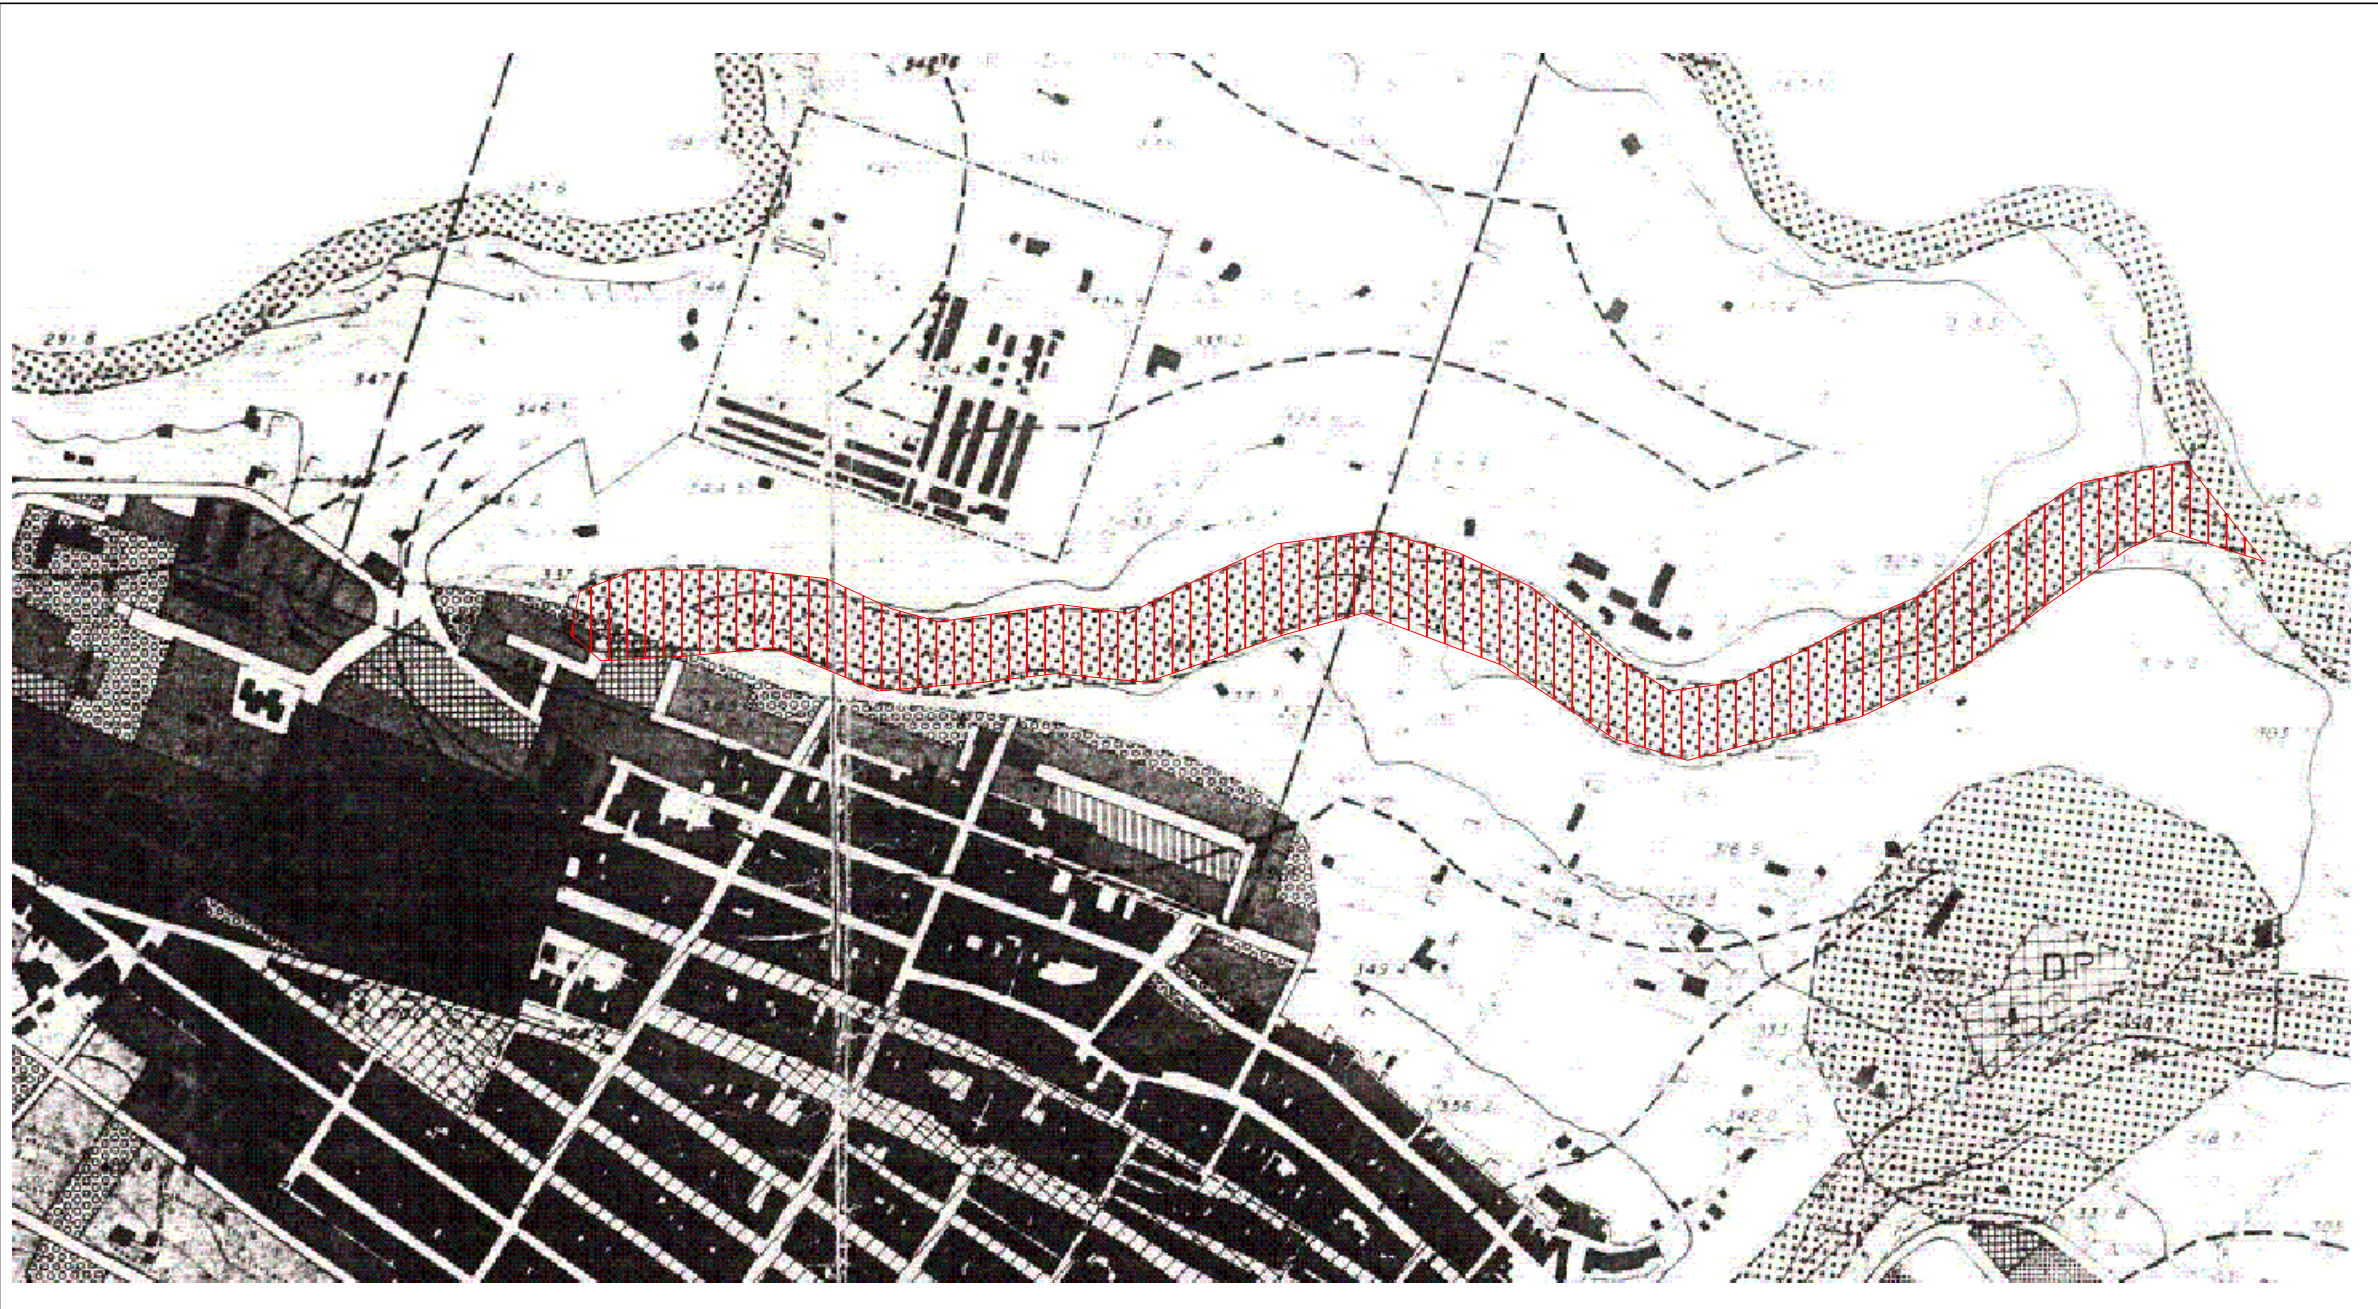


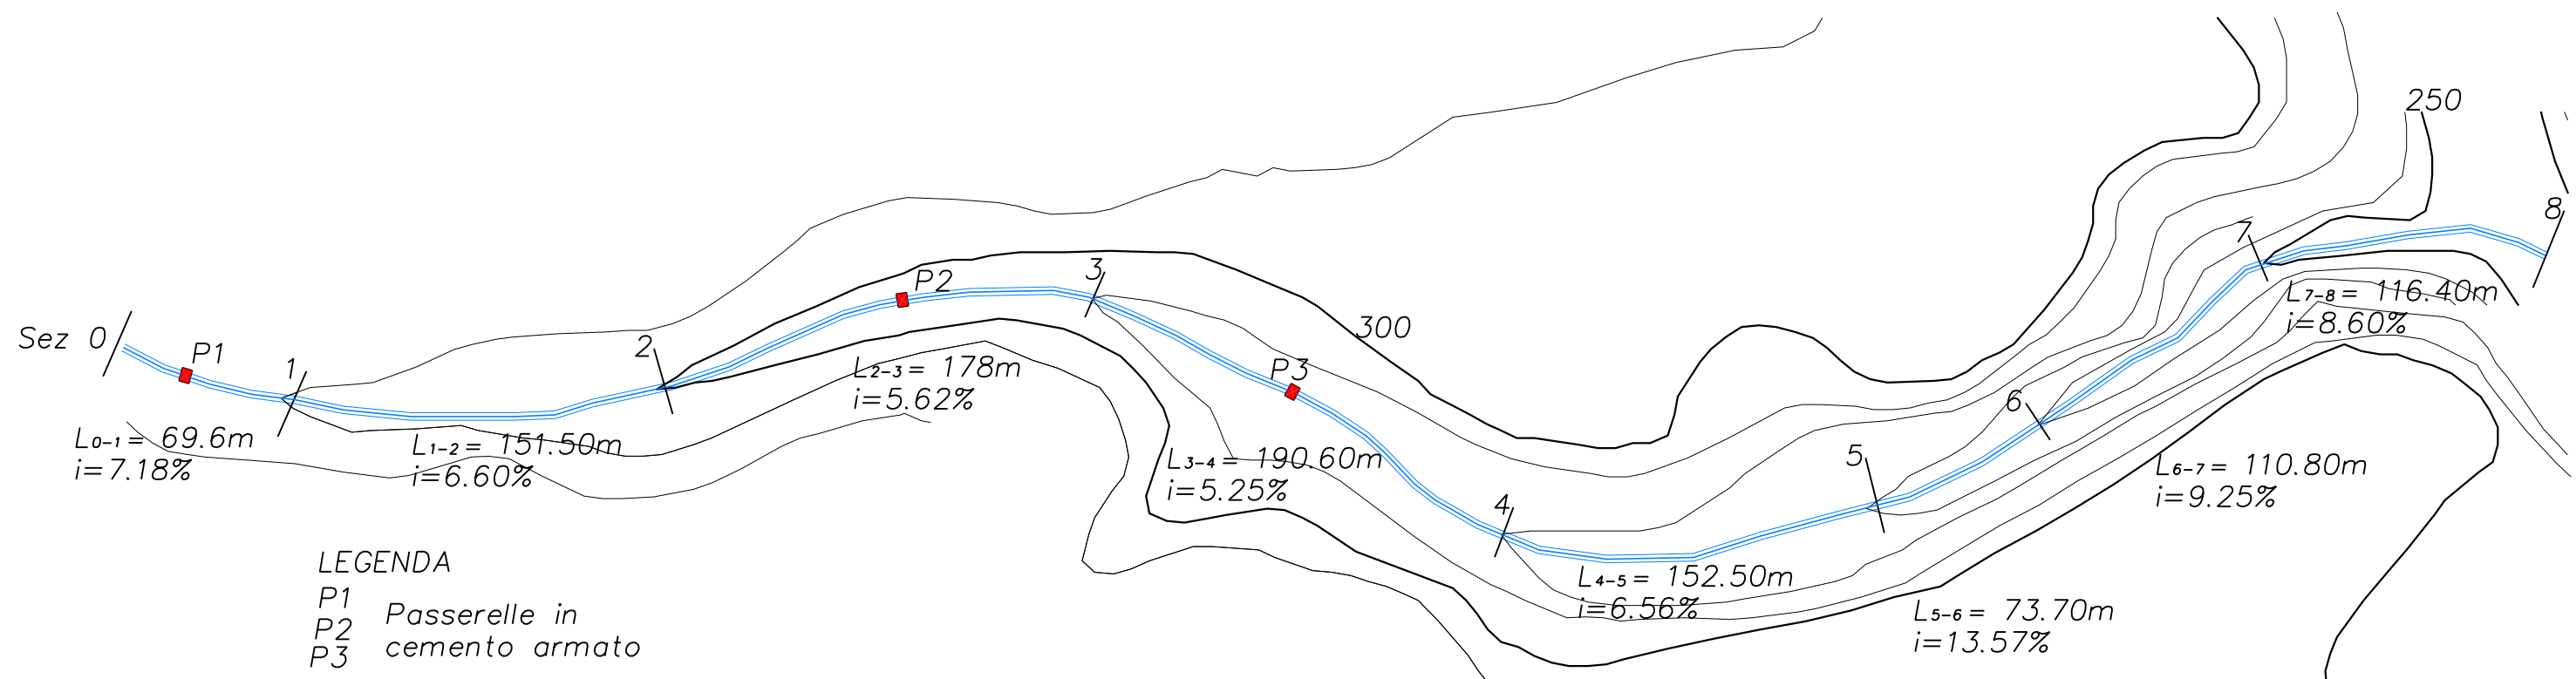


PLANIMETRIA DEL CANALE

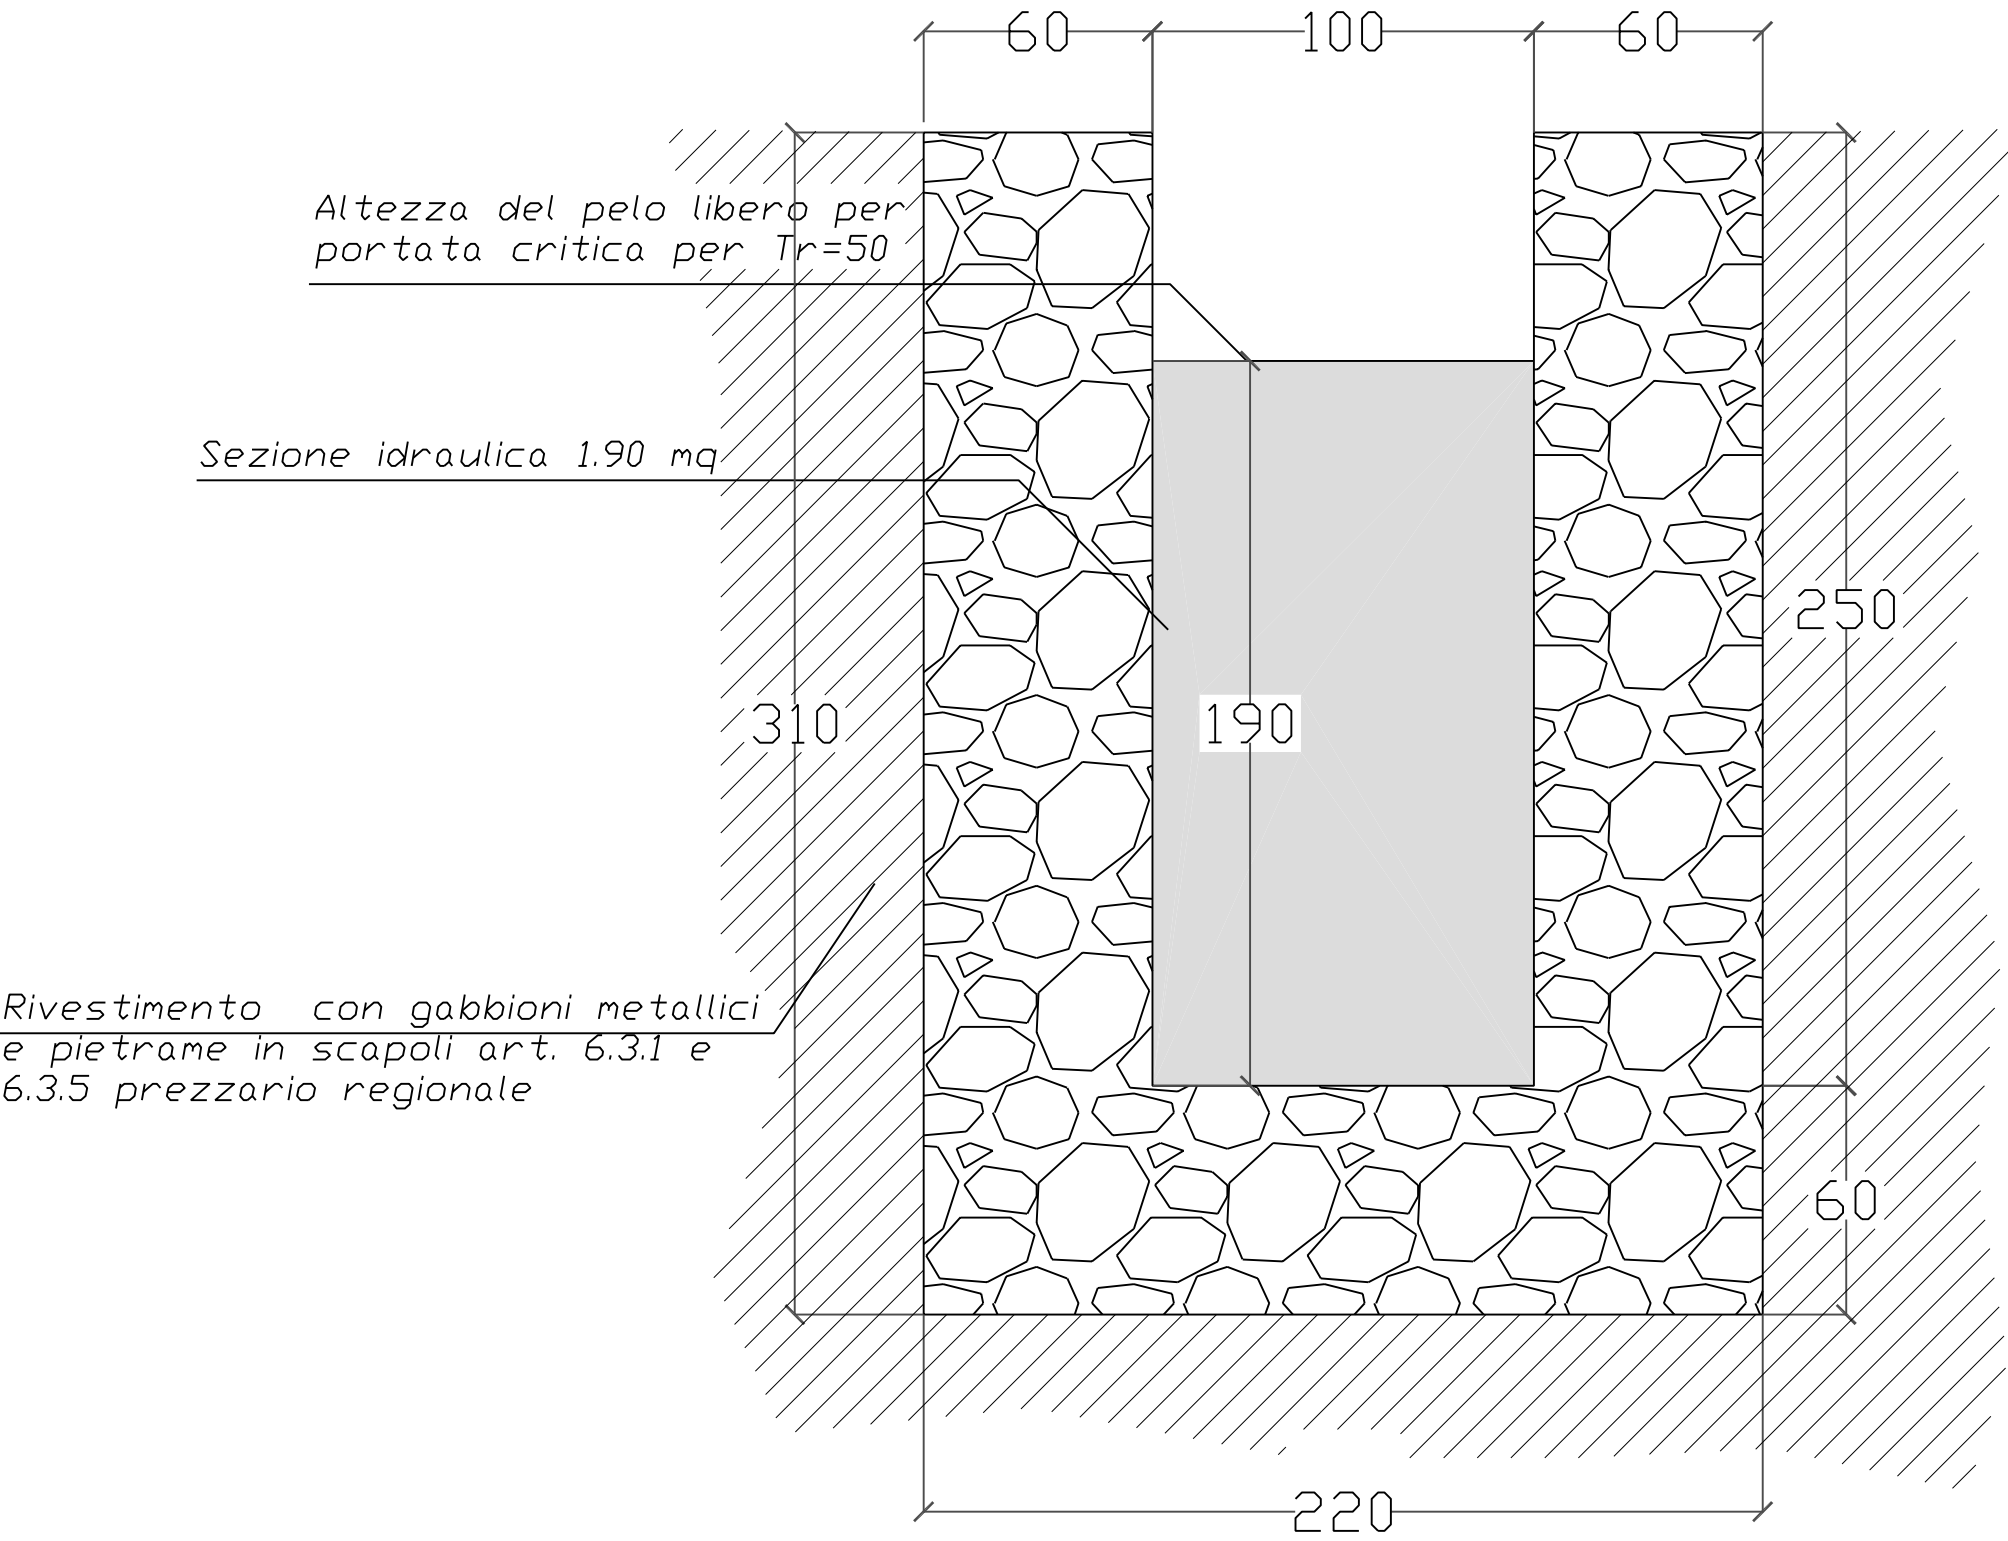

SEZIONE TIPICA RETTANGOLARE

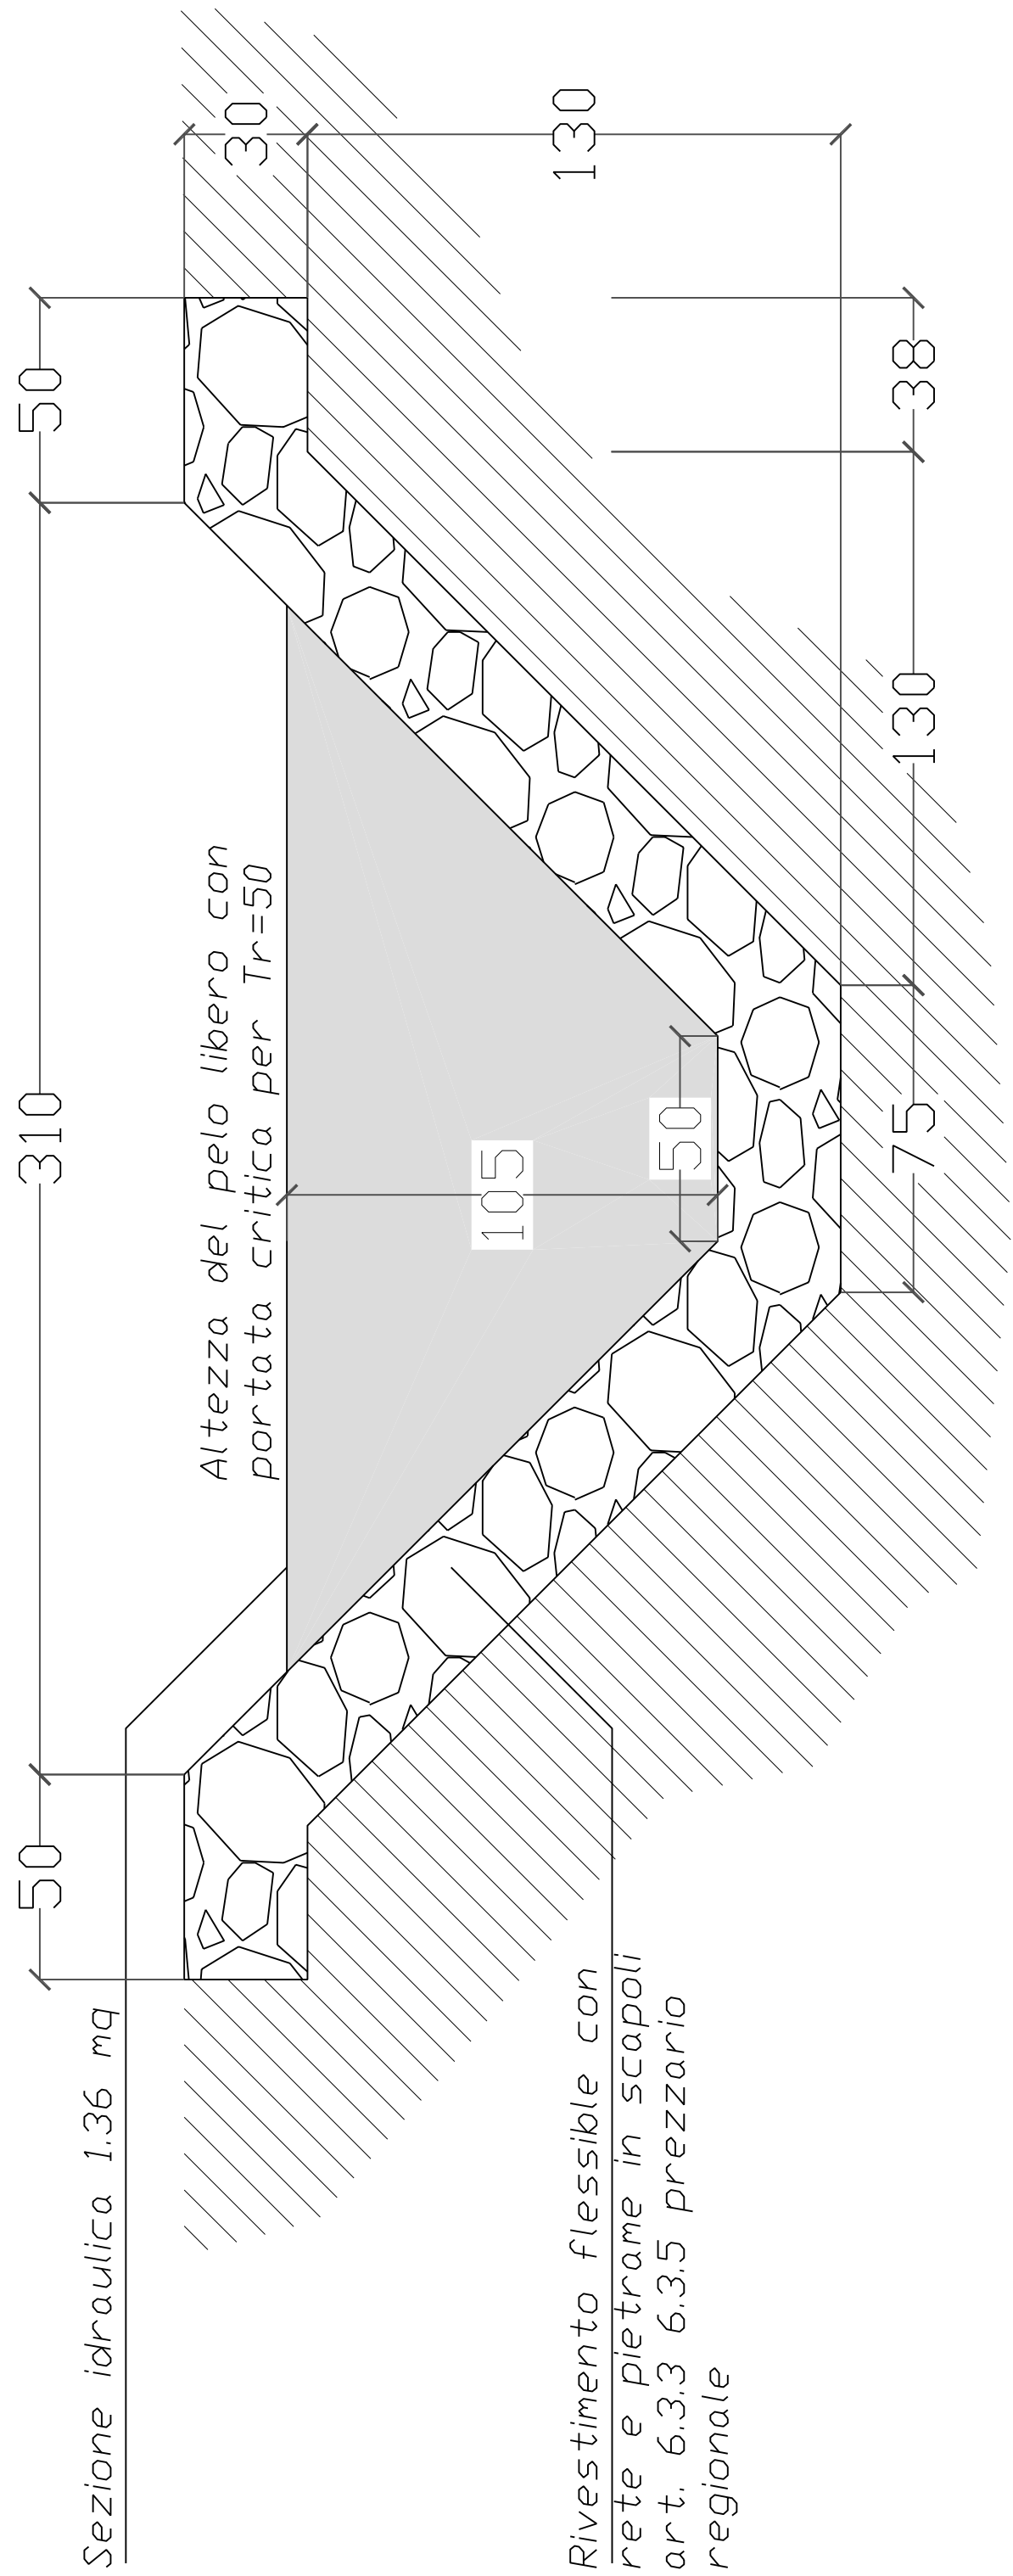


SEZIONE TIPICA A TRAPEZIO

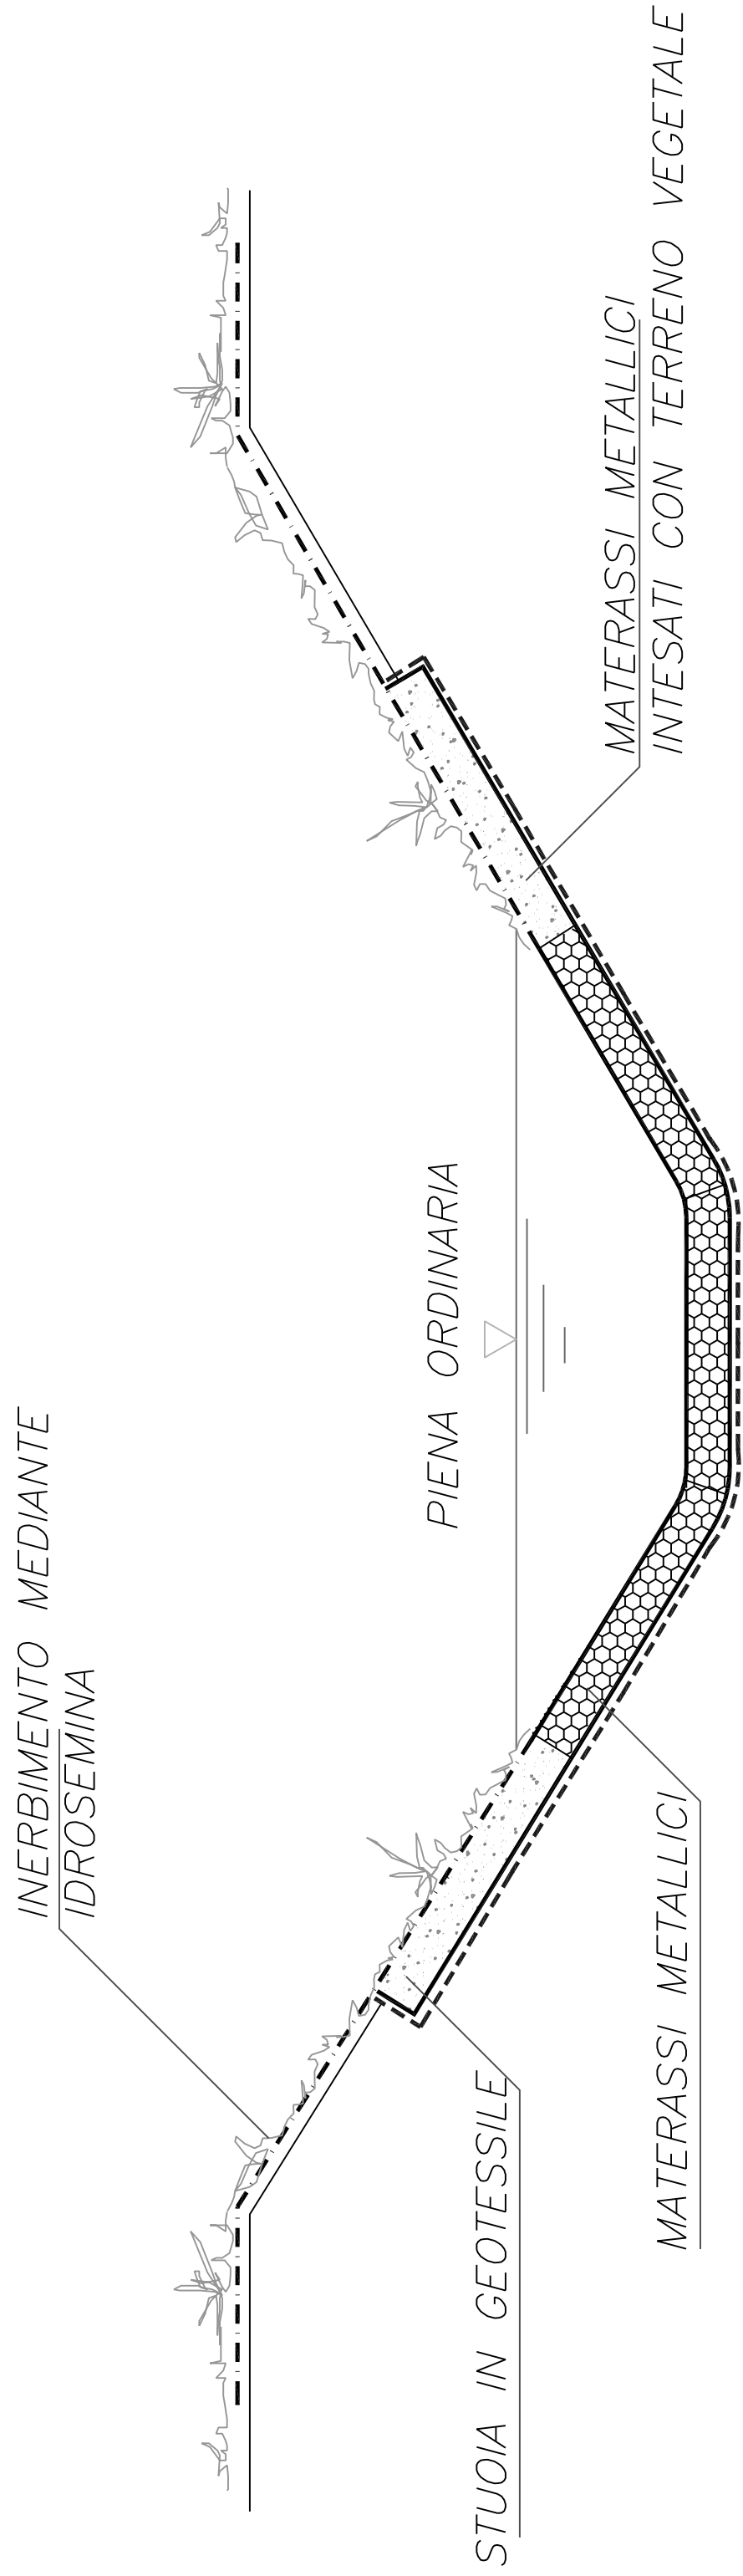


Rivestimento del canale con materassi metallici
Schema di posa


ATTRAVERSAMENTO TIPO

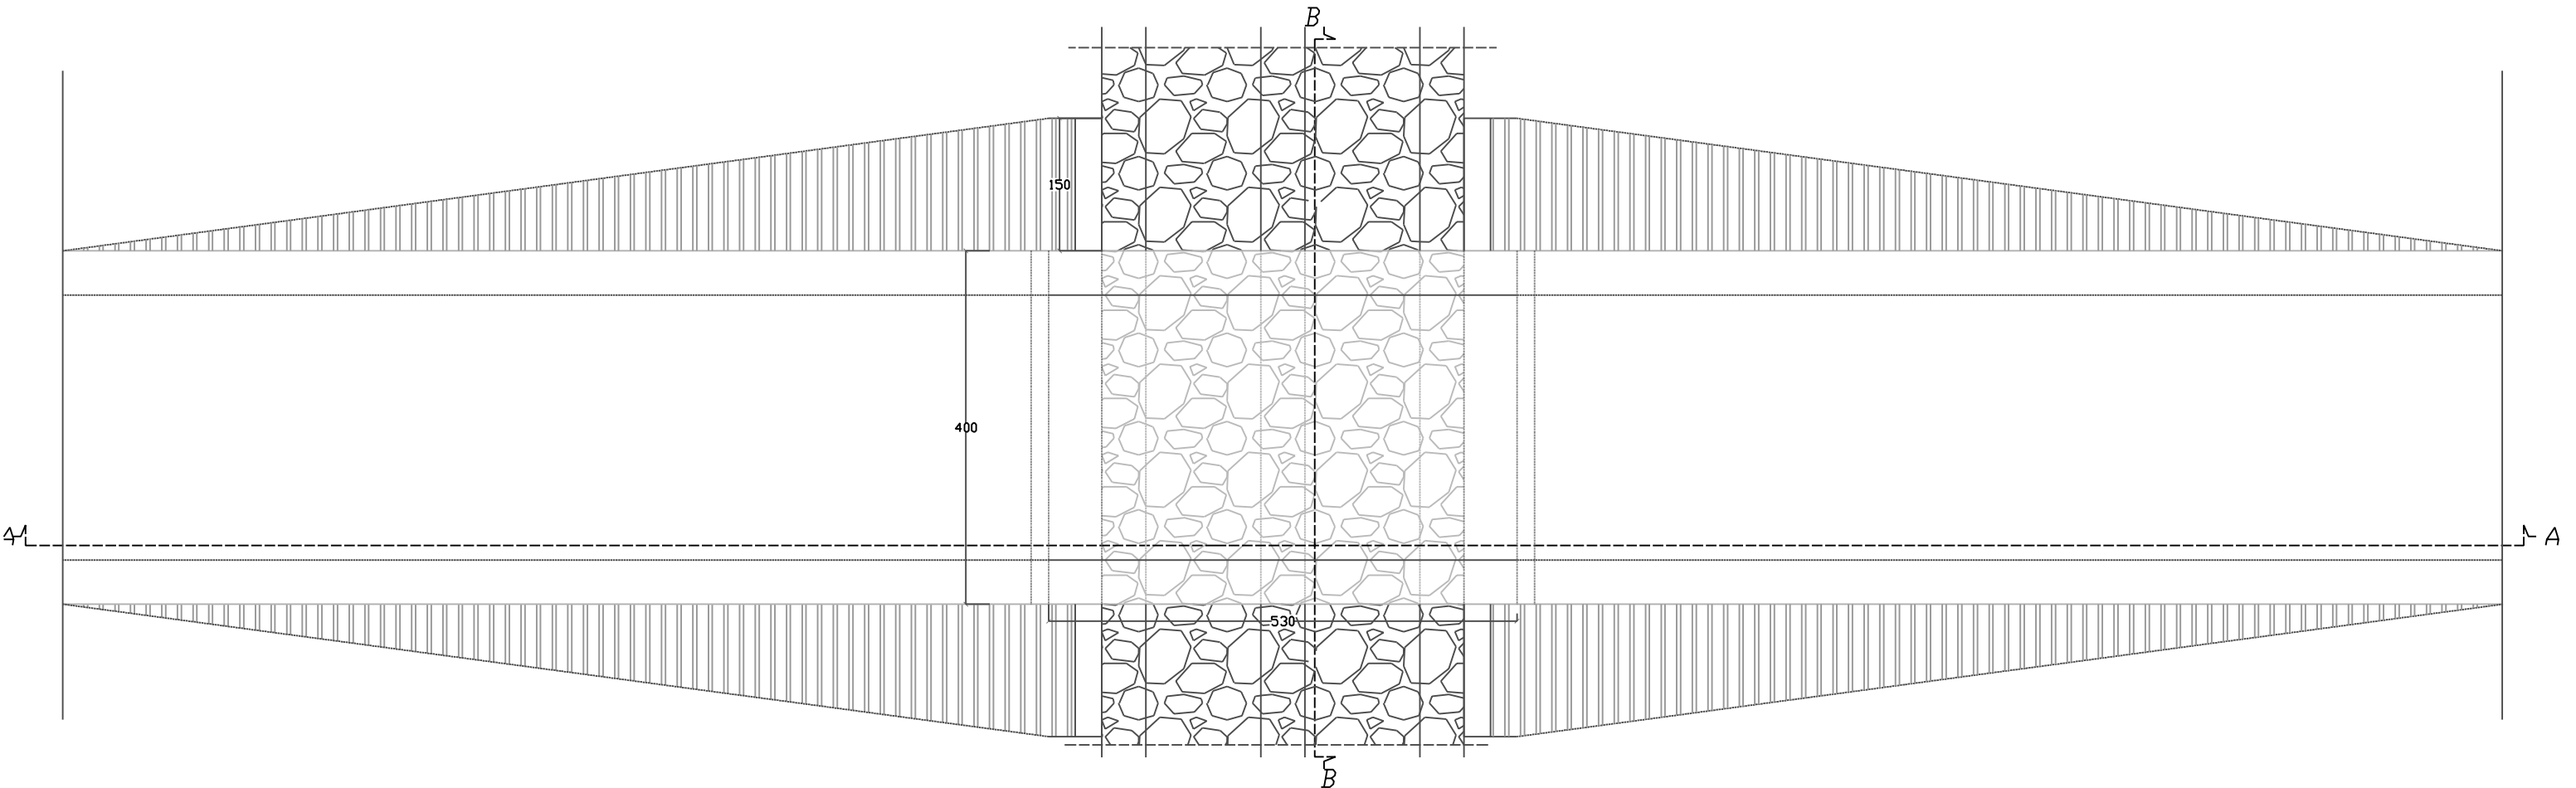

Pianta dell'impalcato

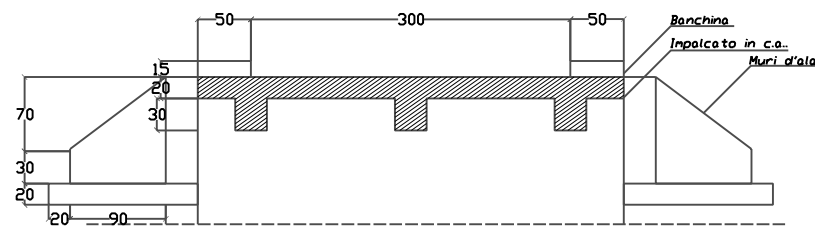

Sezione B-B

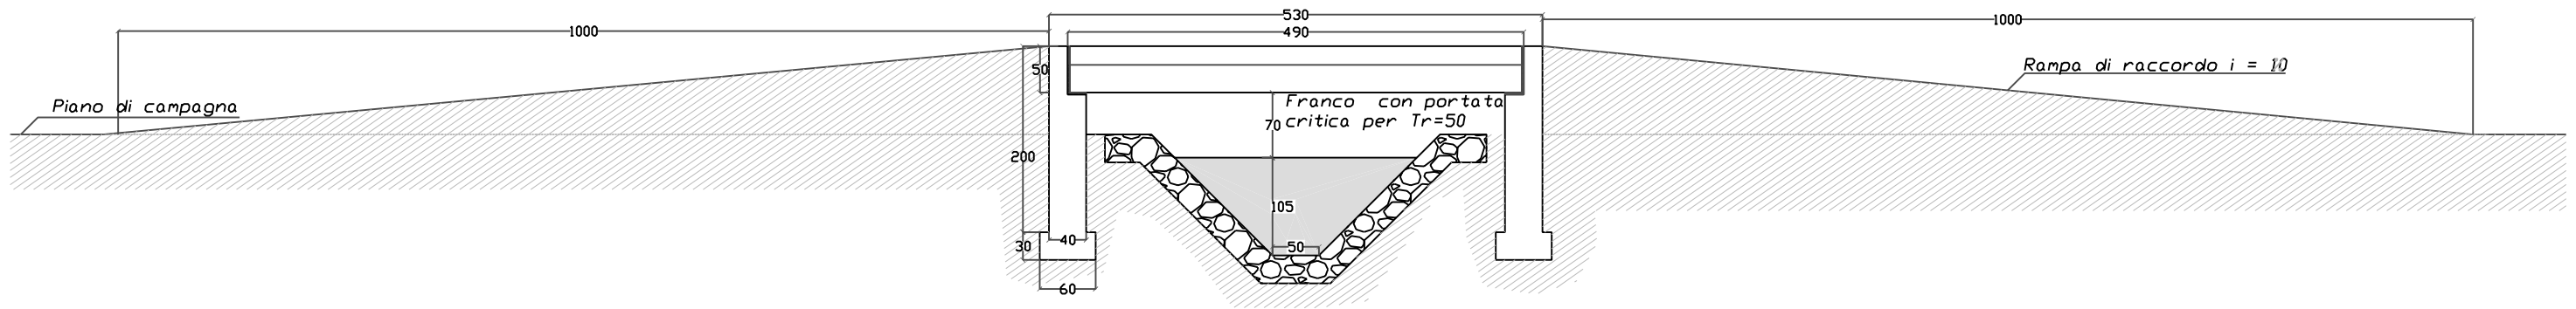


Sezione A-A



Armatura soletta rete elettrosaldata
maglia 20x20 in doppio foglio


Schema armature soletta R 1/50

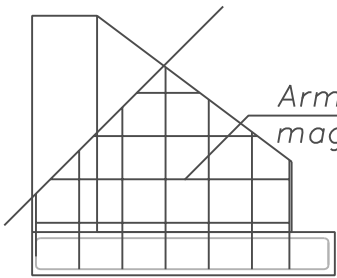


Armatura parete rete elettrosaldata
maglia 20x20 in doppio foglio

Armature fondazione muro
d'ala staffe passo 20cm

Schema armature muro d'ala R 1/50

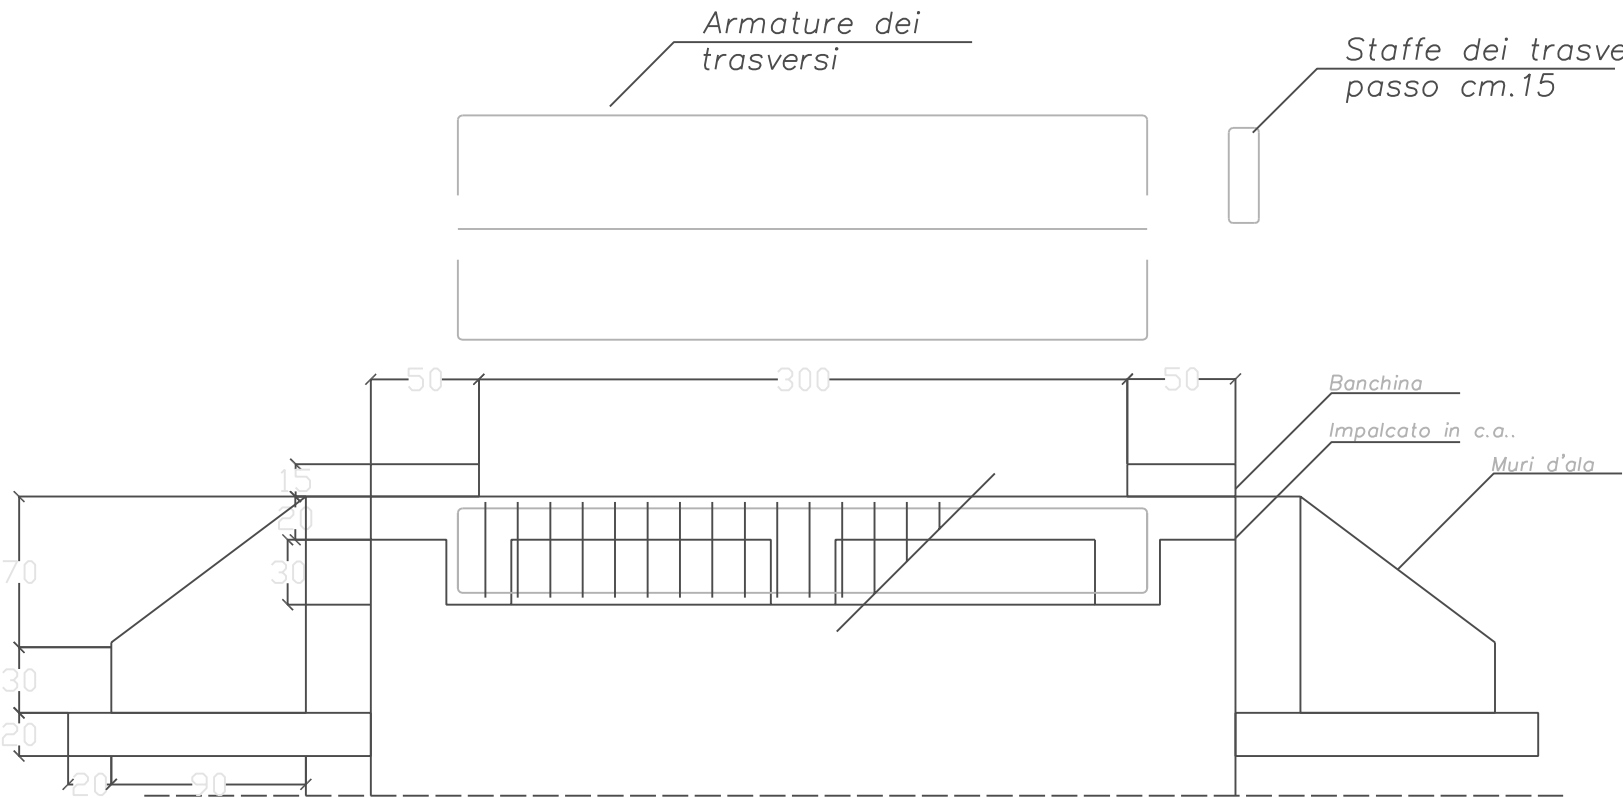


Schema armature trasverso R 1/50

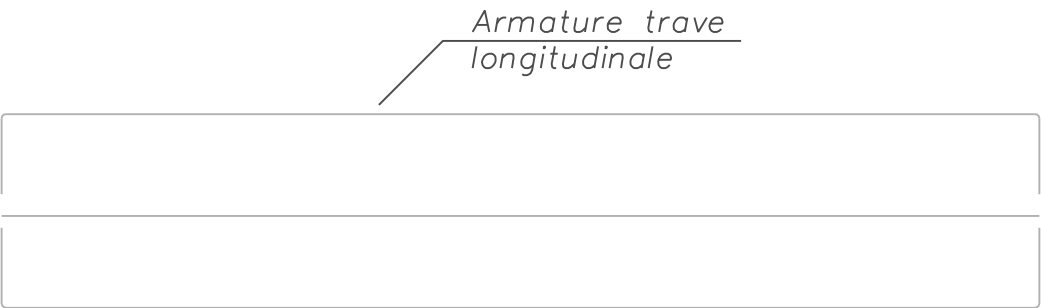


Armature trave
longitudinale

Staffe trave longitudinale
passo cm.15

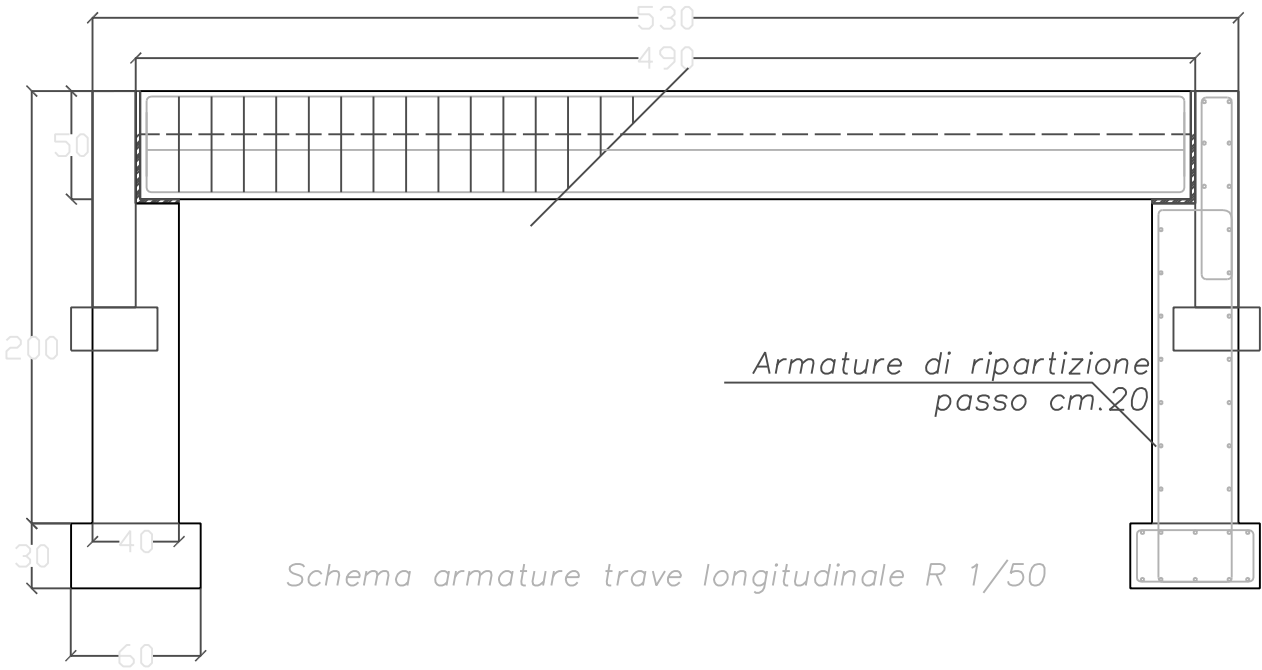

Schema armature trave longitudinale R 1/50

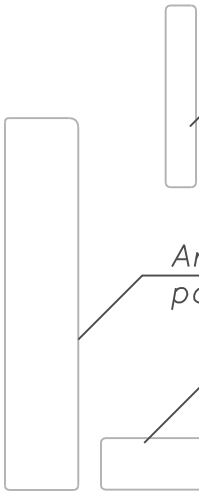

Armature spalla
passo cm.20

Armature spalla
passo cm.20

Armature fondazione
spalla passo cm.20